


# Layout Beleuchtungsanlage

Lichtverteiler  
(Patch)  
& Dimmer

Querträger für  
Scheinwerfer

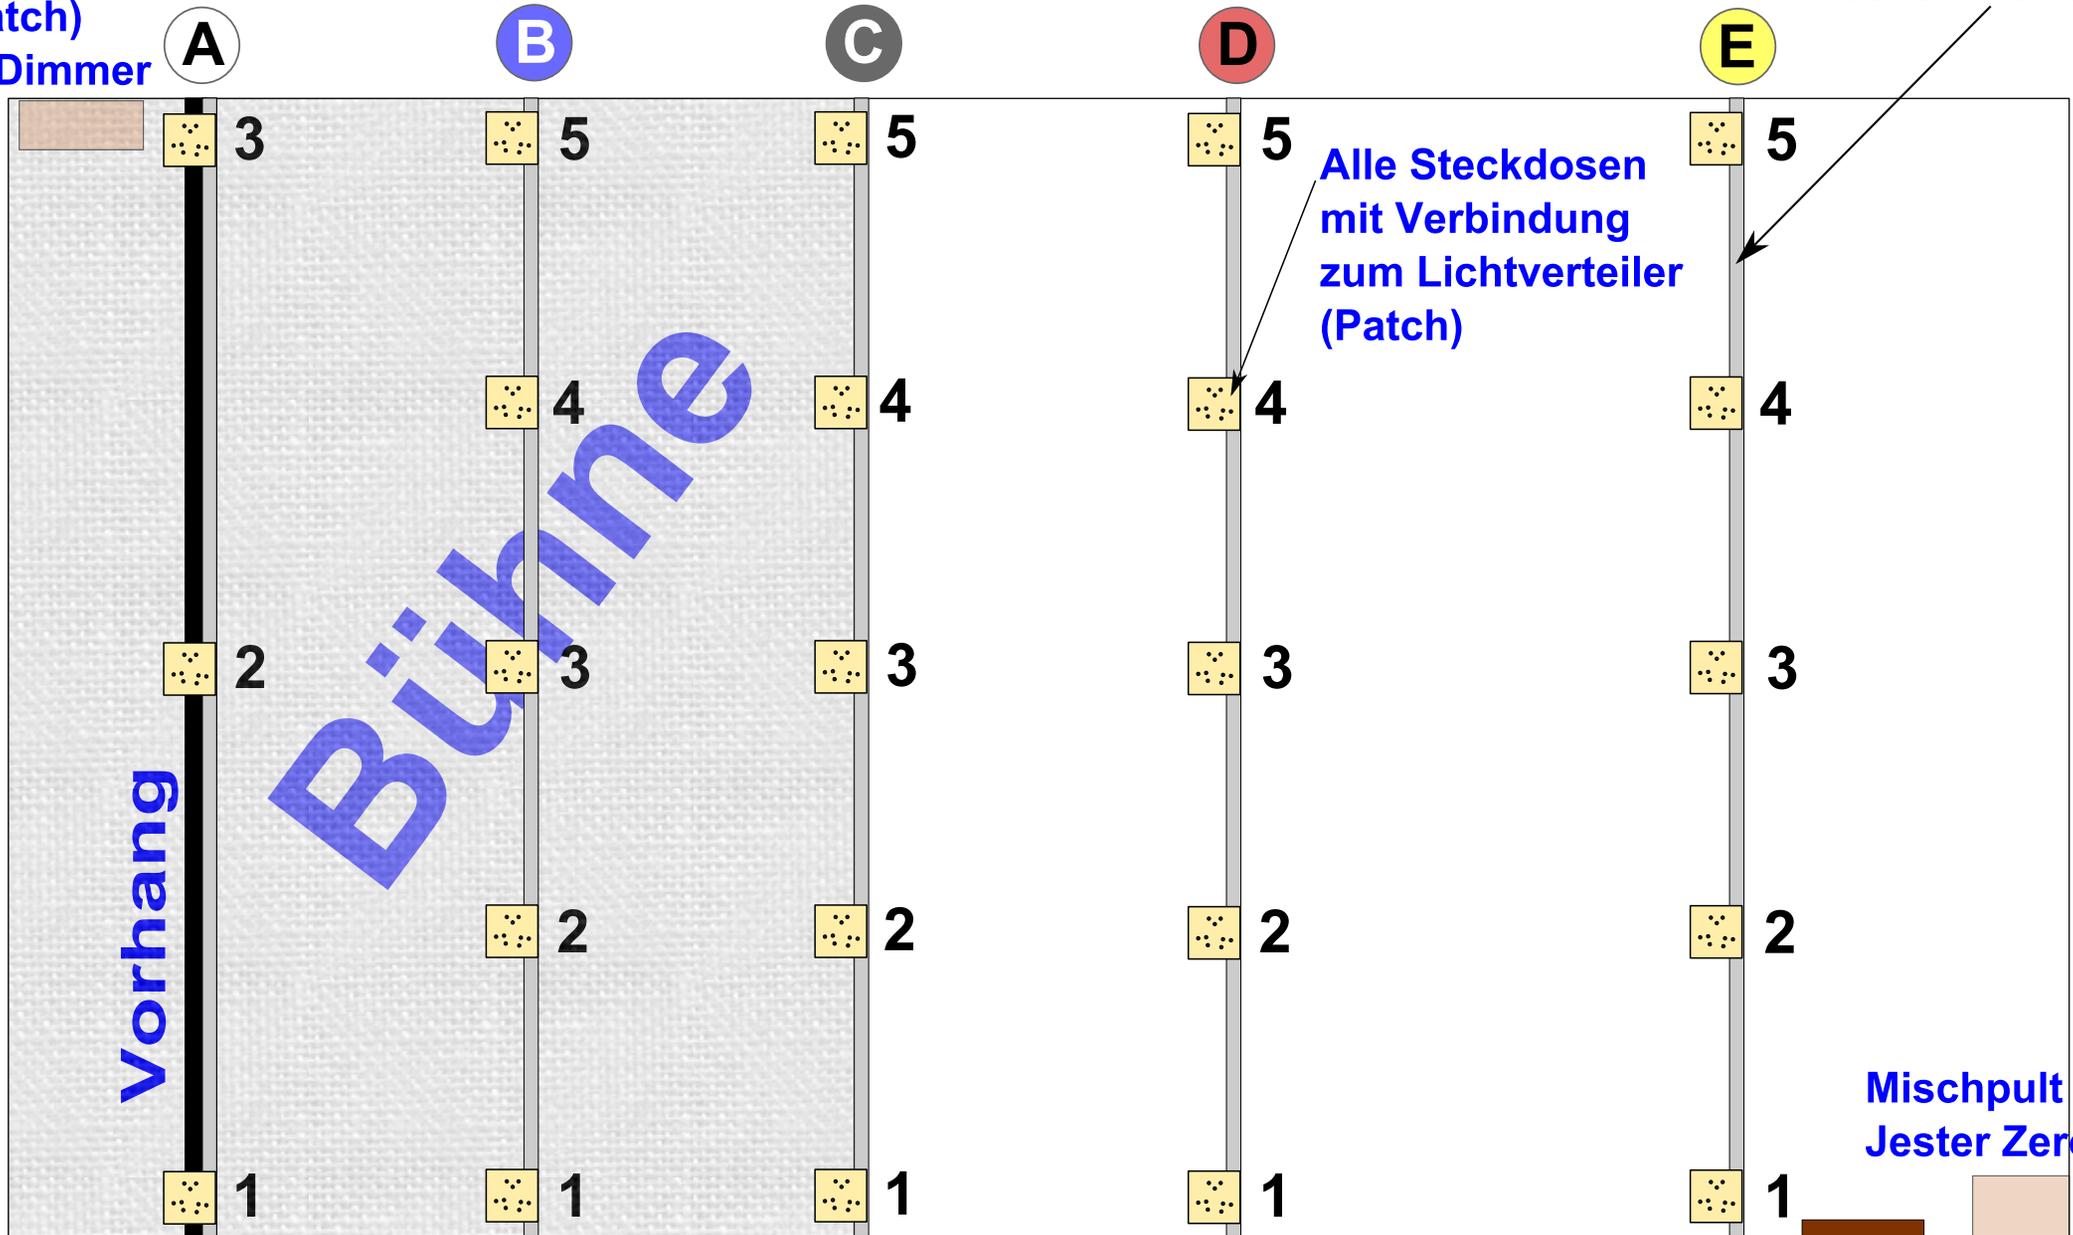

Vorhang

Bühne

Alle Steckdosen  
mit Verbindung  
zum Lichtverteiler  
(Patch)

Mischpult  
Jester Zero 88

Eingang